


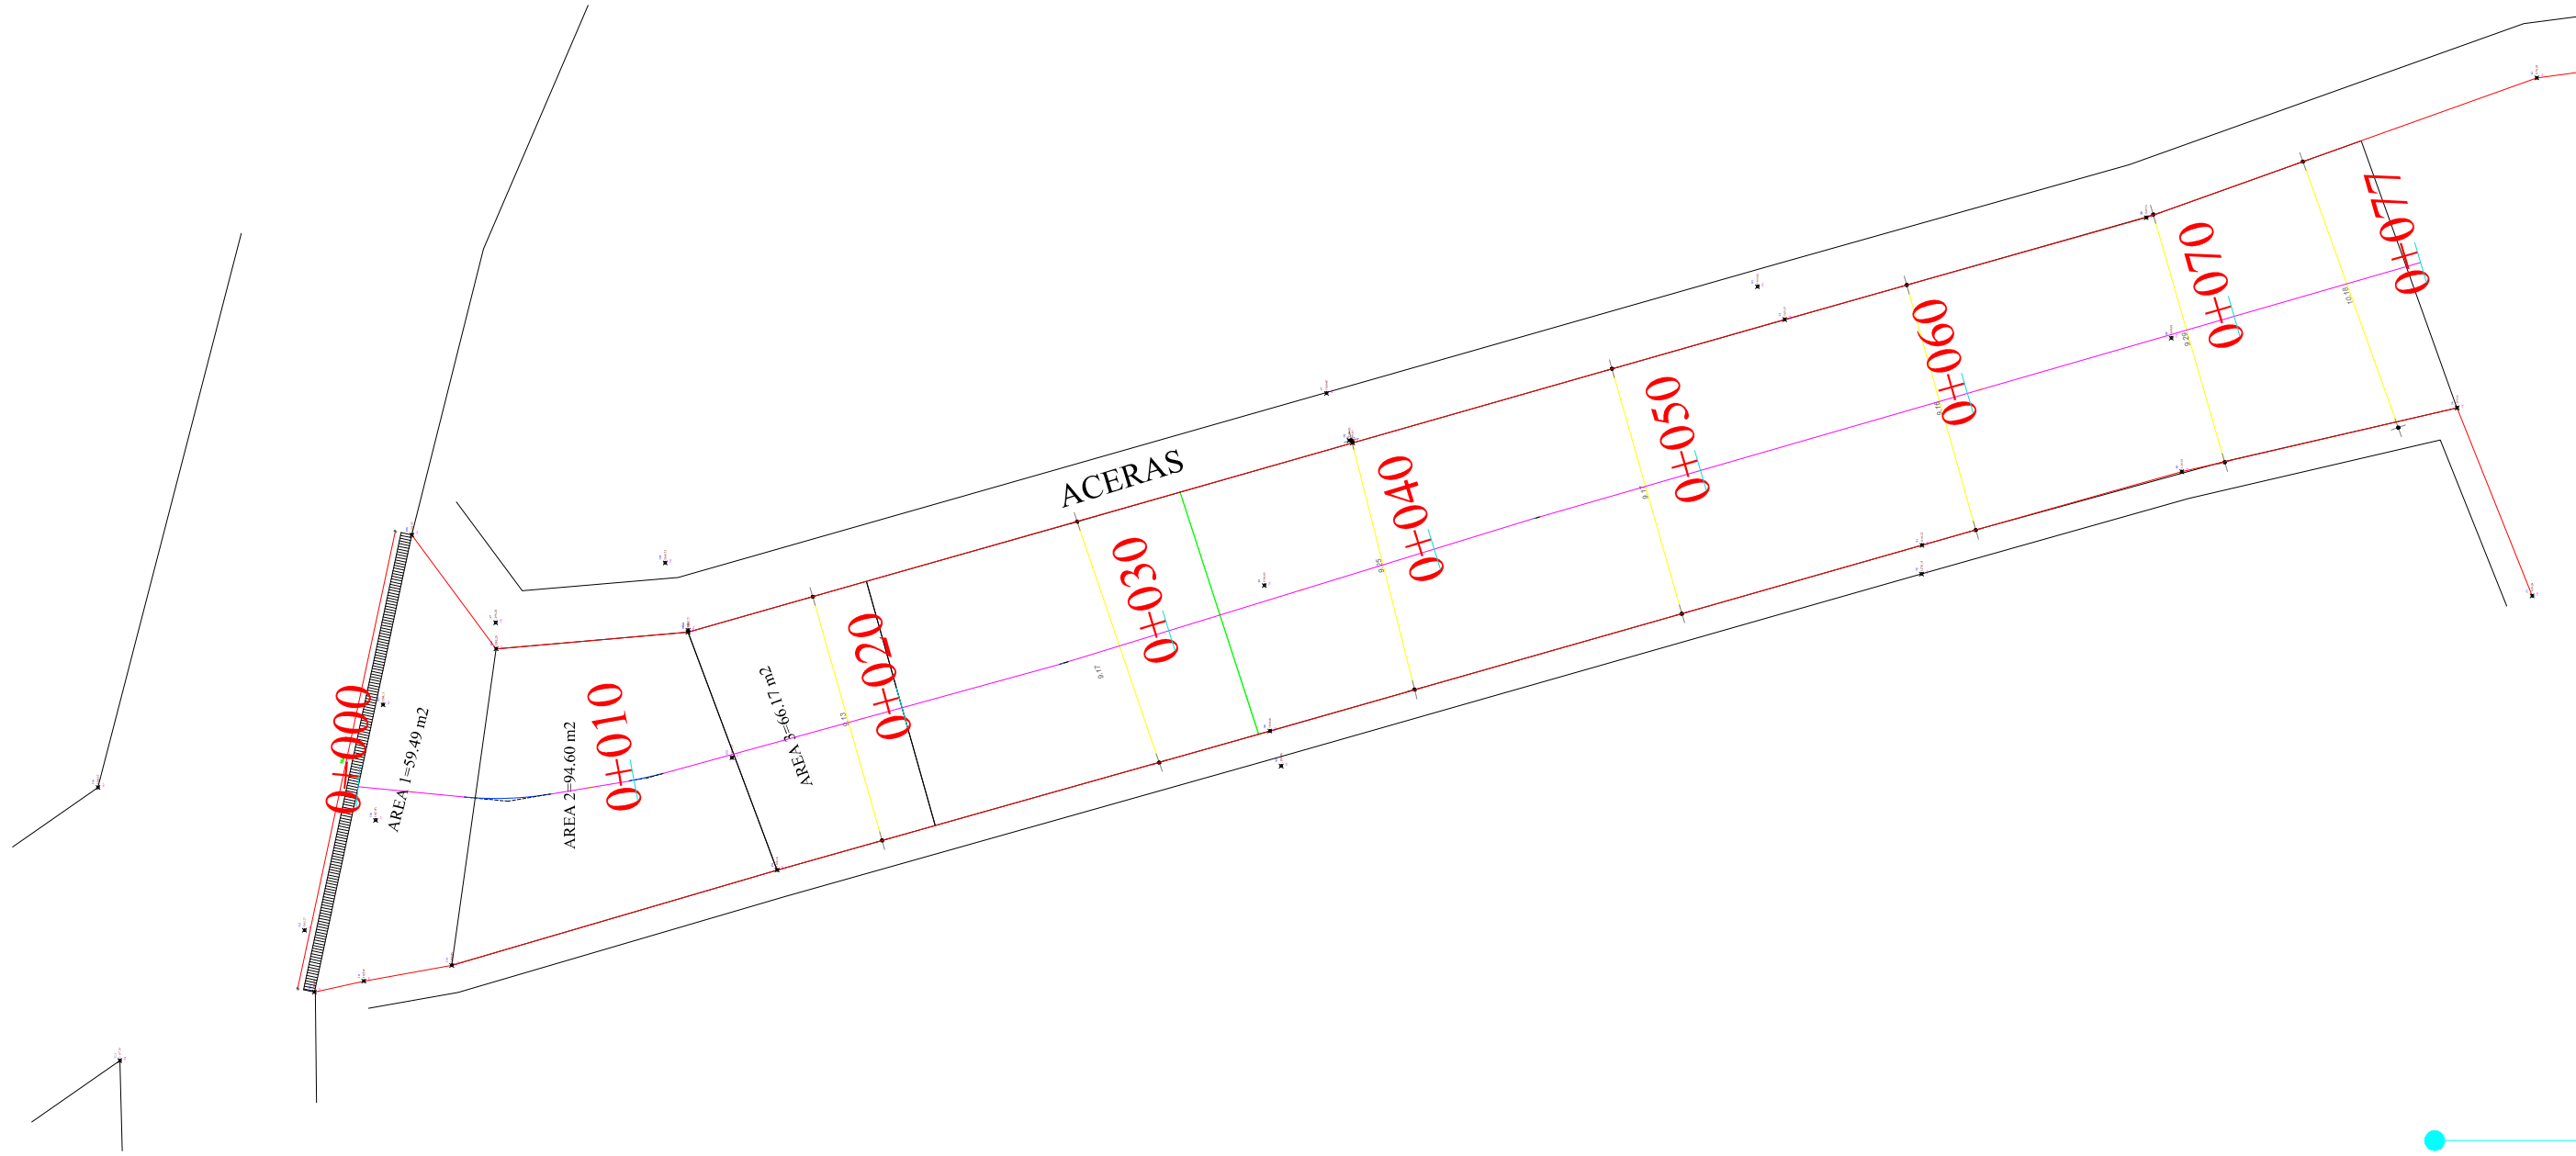


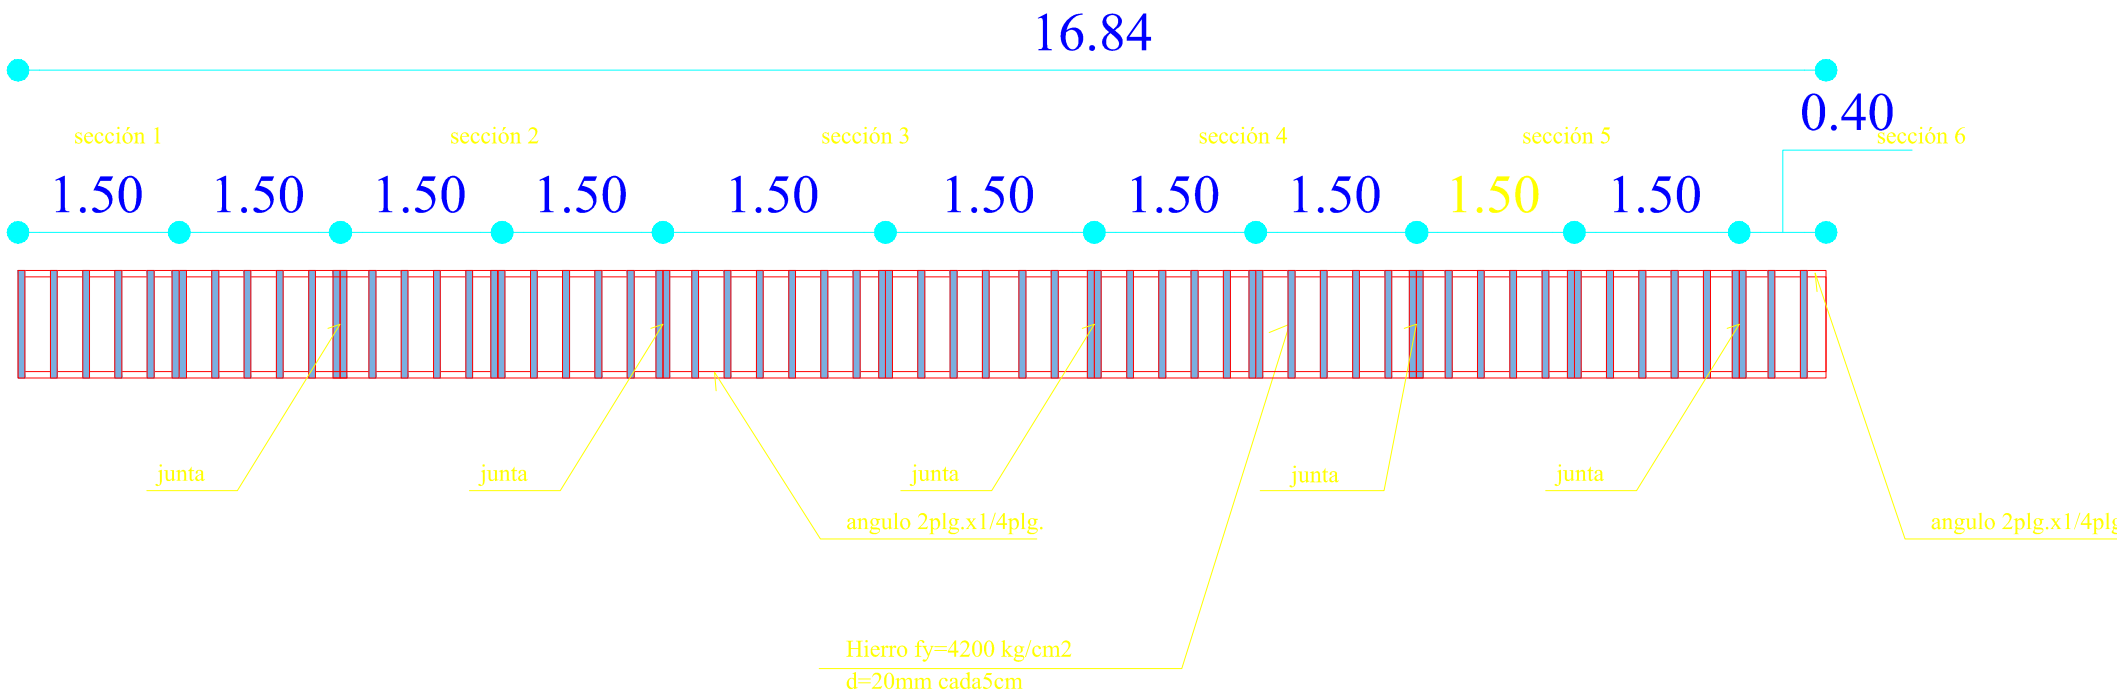


PLANIMETRIA CALLE CENTRO DE SUNCAMAL
ESC: 1:500

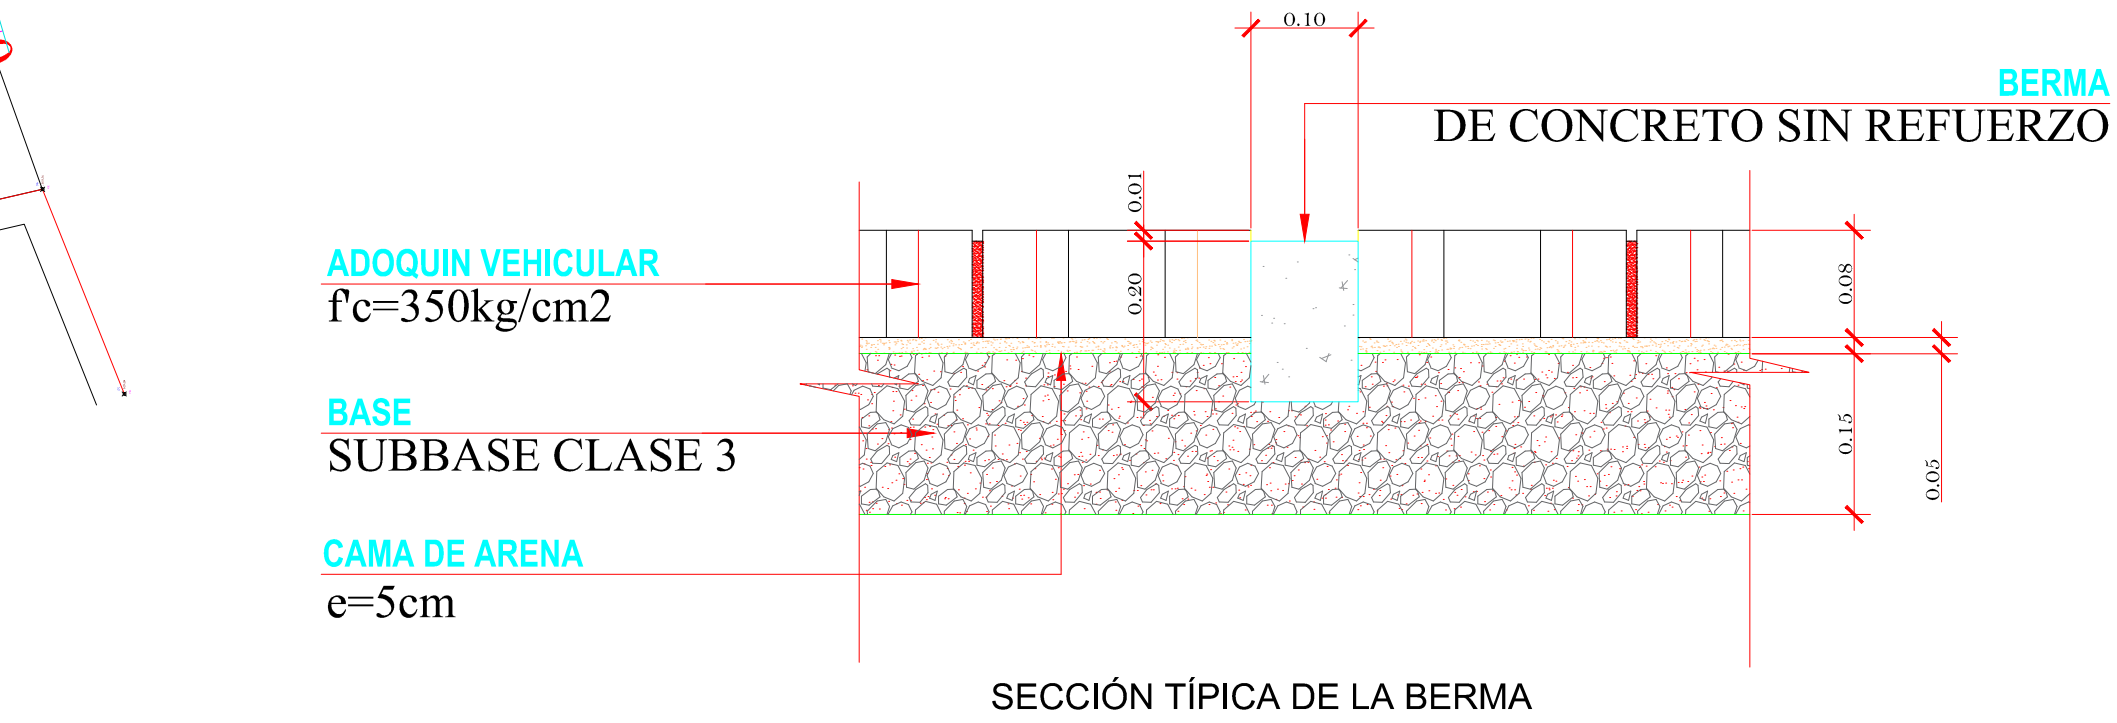

DETALLE REJILLA DE CANAL
ESC: 1:600

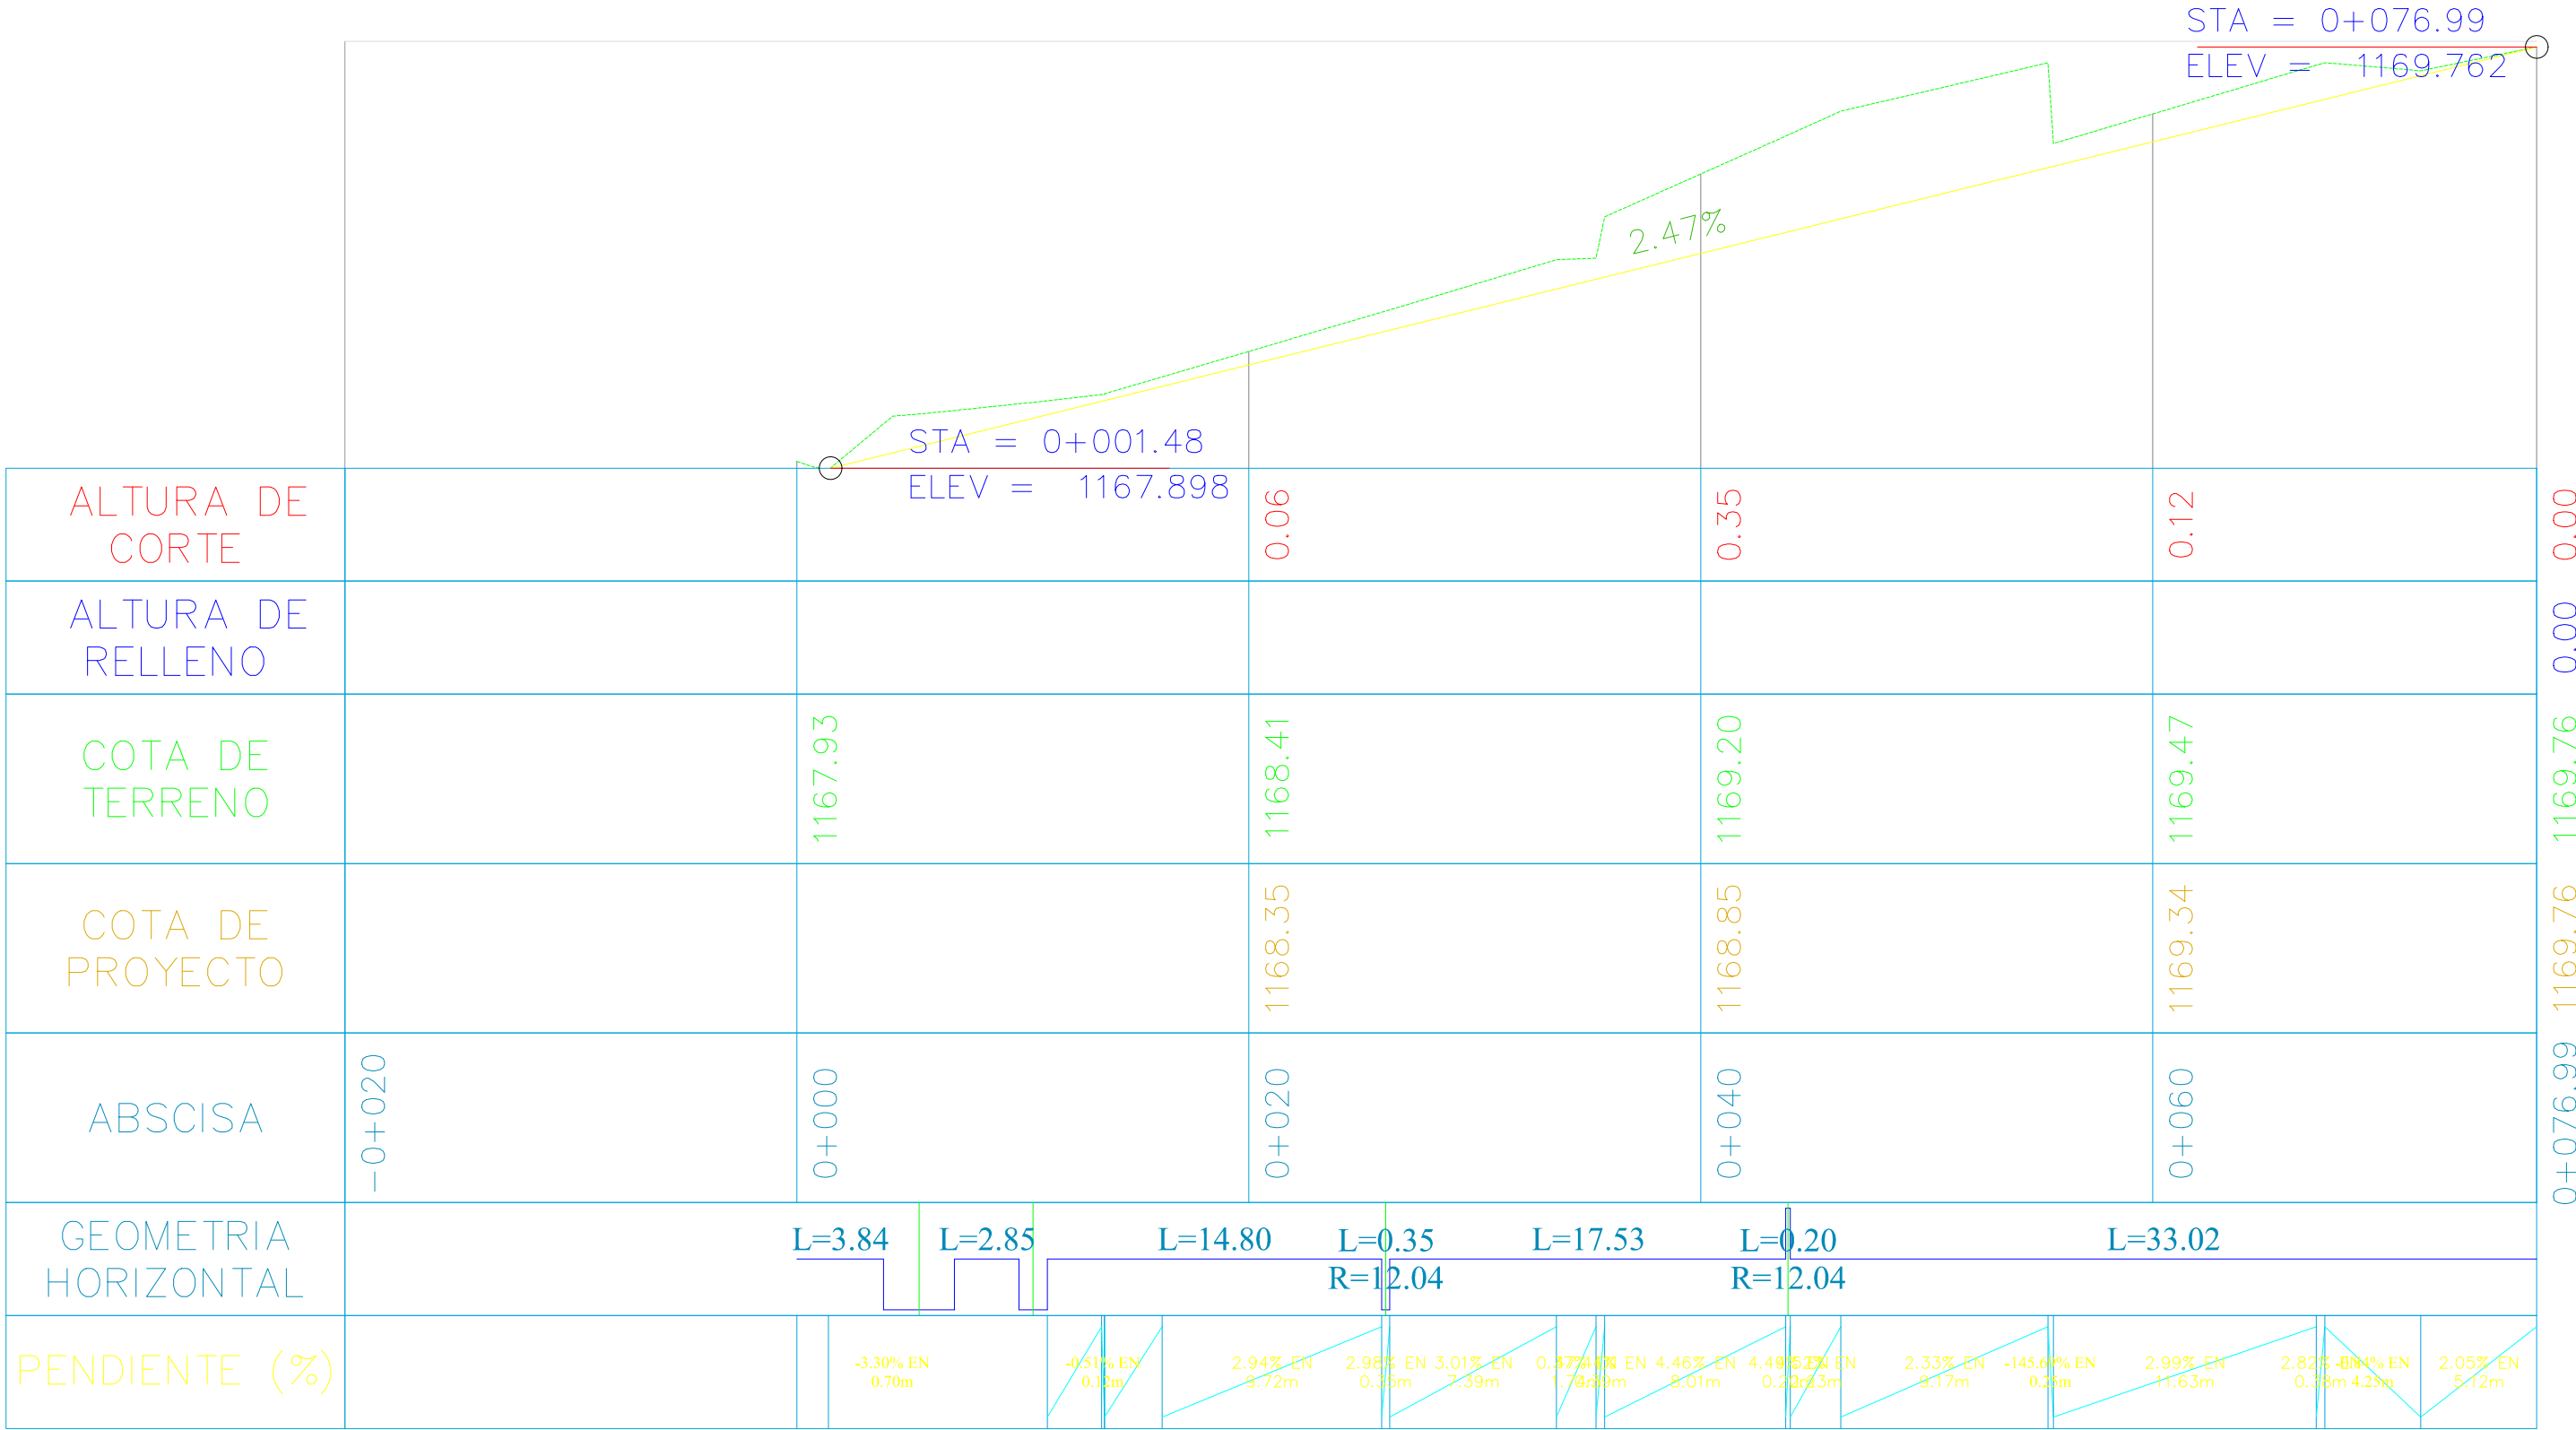

PERFIL CALLE CENTRO DE SUNCAMAL
ESC: 1:600

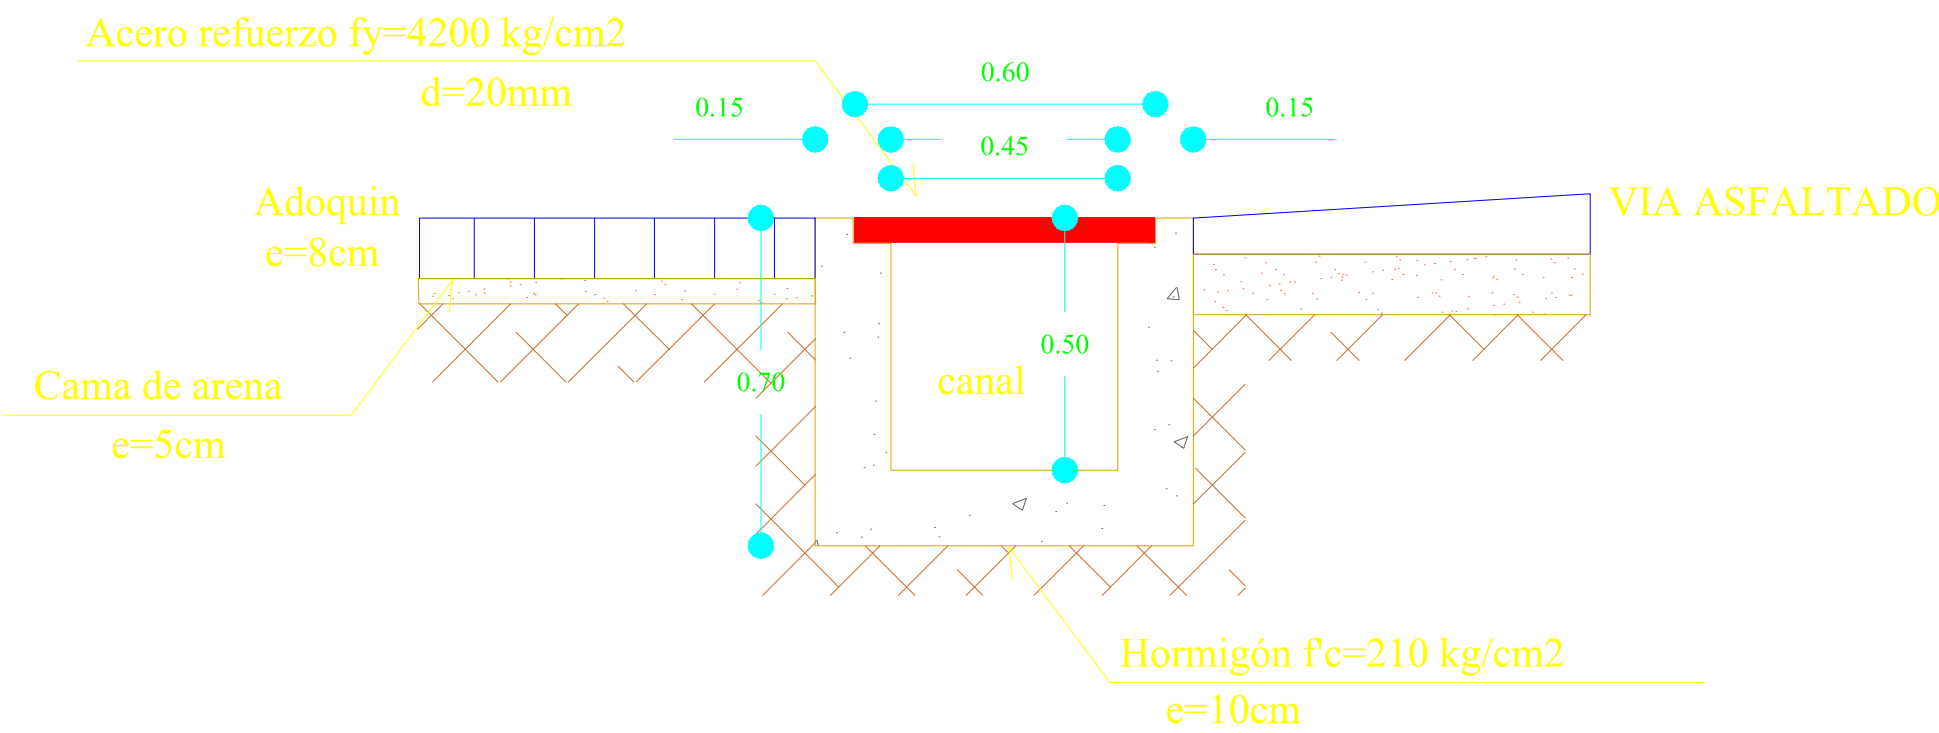

DETALLE REJILLA DE CANAL
ESC: 1:600

UBICACION

PROVINCIA: CHIMBORAZO
CANTON: CUMANDA
RECINTO: SUNCAMAL

PROYECTO: ADOQUINADO DE LA CALLE DEL CENTRO DE SUNCAMAL, CANTÓN CUMANDA, PROVINCIA DE CHIMBORAZO

Arq. Diana Arias Maldonado DIRECTORA DE PLANIFICACIÓN Y ORDENAMIENTO TERRITORIAL	Mgs. Oswaldo Bonifaz ALCALDE DEL CANTON CUMANDA
Ing. María N. Puculpala C. JEFE DE PROYECTOS	CONTIENE: - PERFIL DEL PROYECTO - PLANIMETRIA PROYECTO - DETALLES
ING. Pedro A. Guamán A. TECNICO DE PROYECTOS	FECHA: Abril 2024 ESCALA: Indicada LAMINA: 1/1