




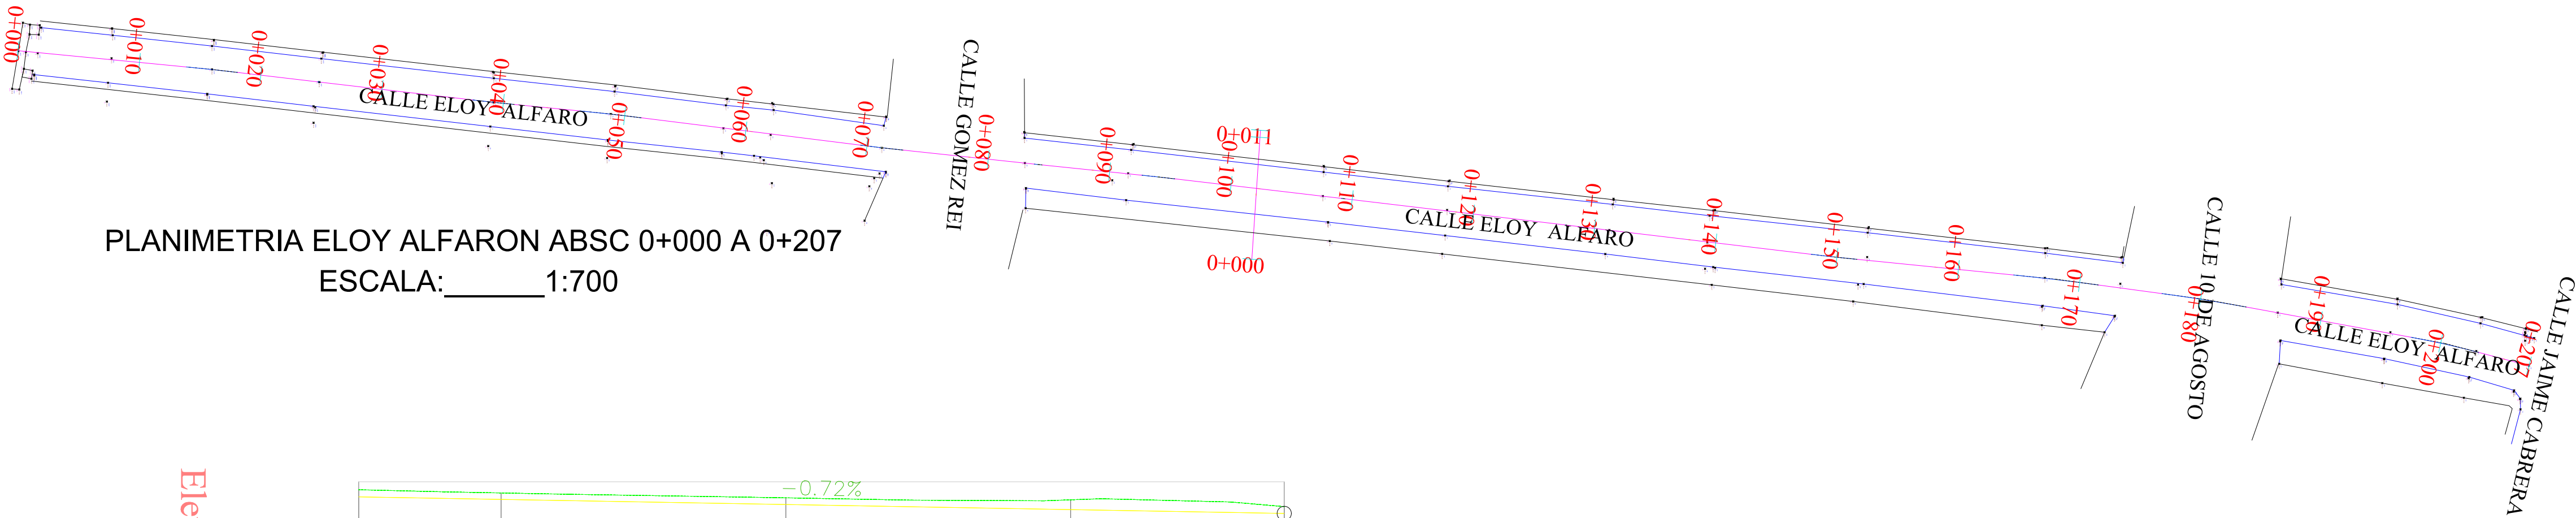


PLANIMETRIA ELOY ALFARON ABSC 0+000 A 0+207  
ESCALA:\_\_\_\_\_1:700

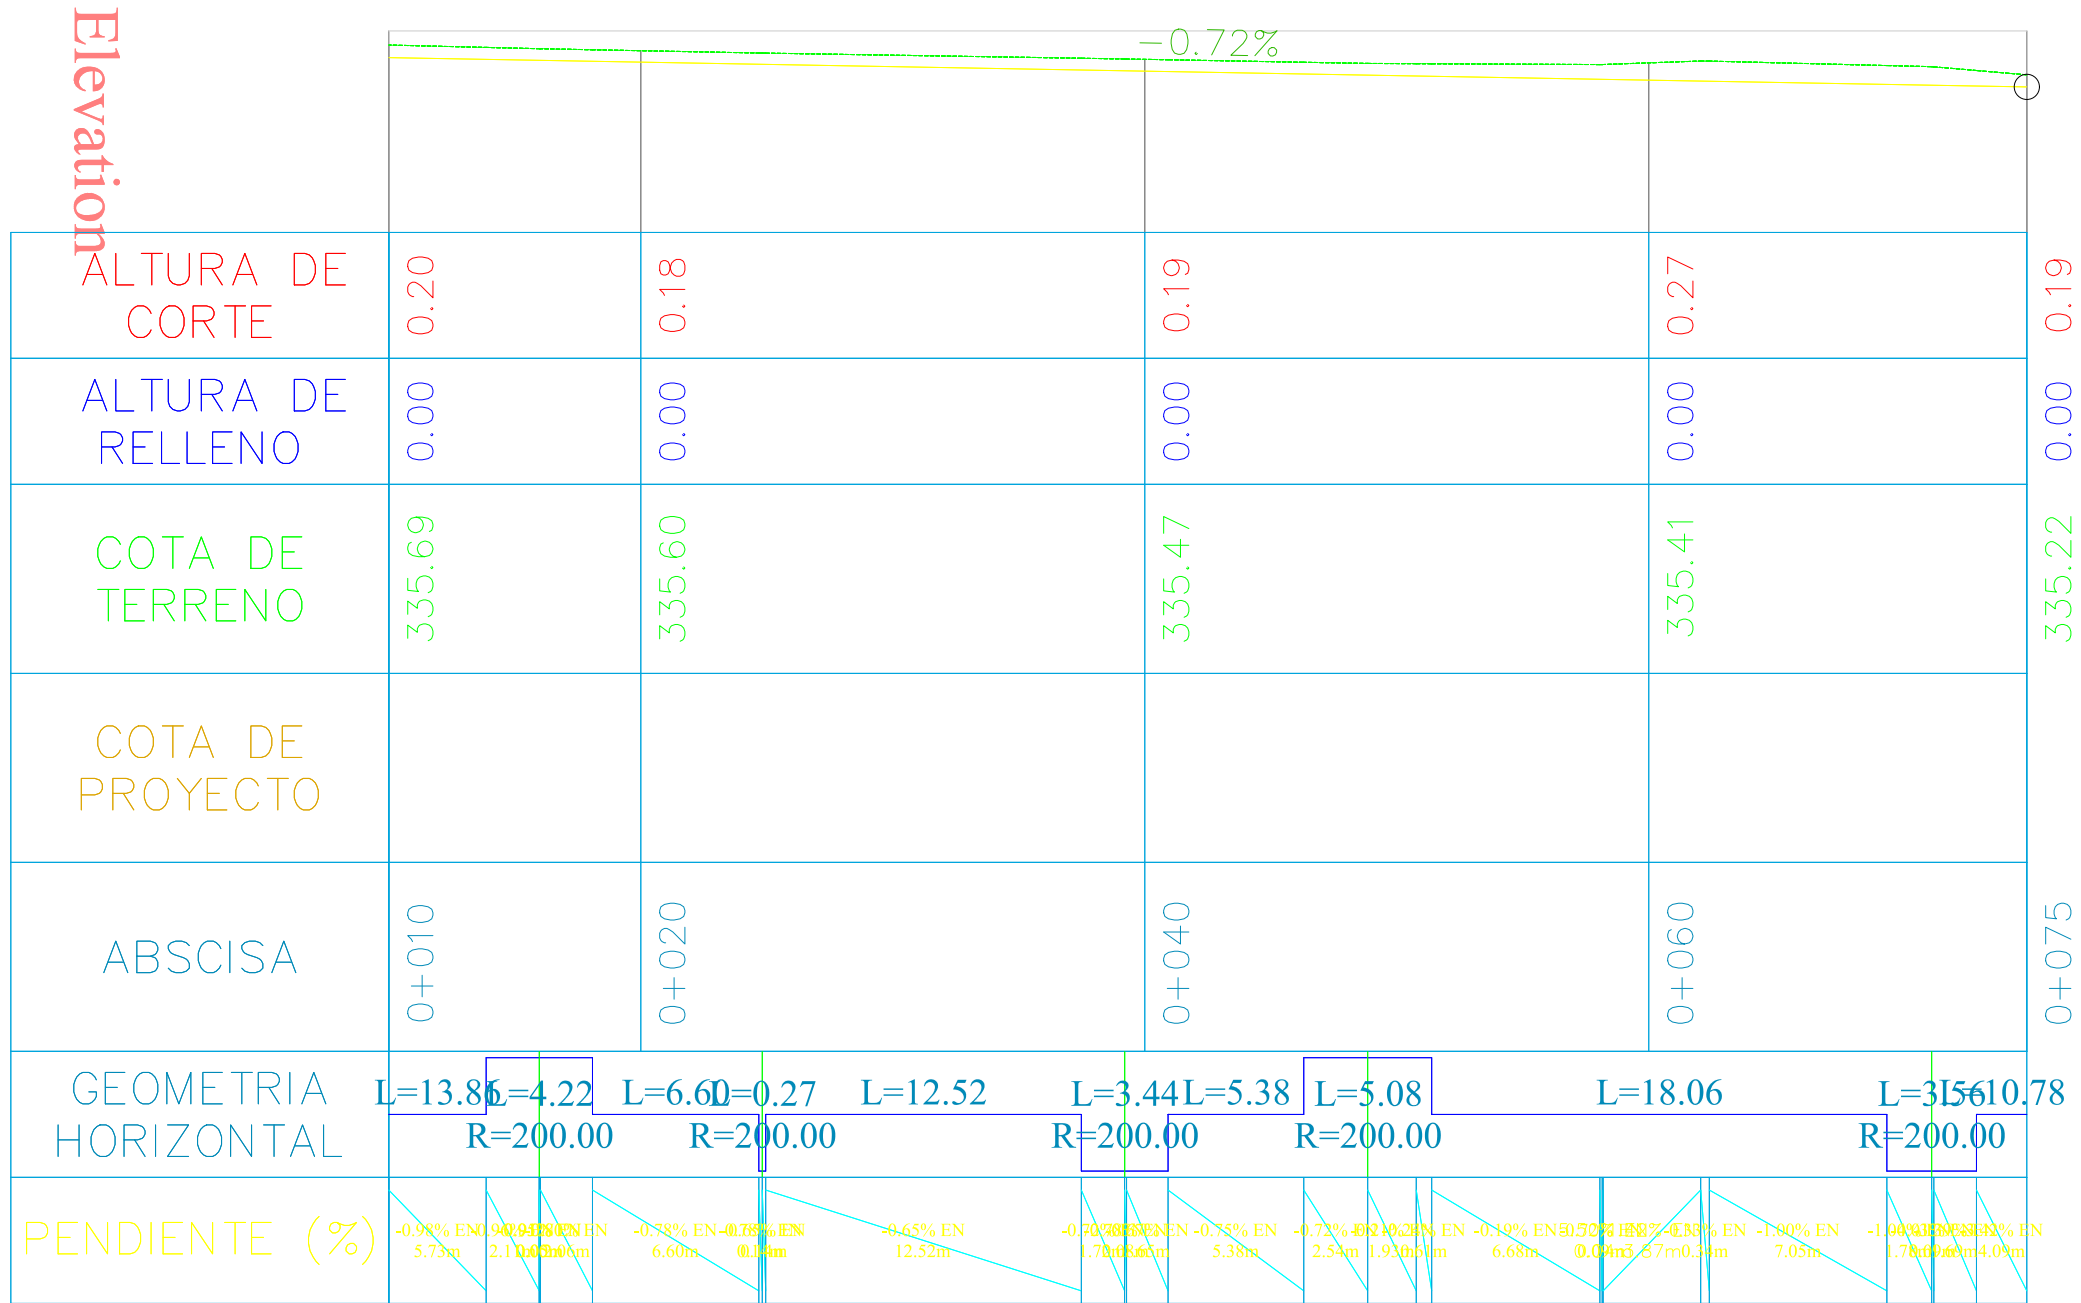


PERFIL LONGITUDINAL ELOY ALFARON ABSC 0+000 A 0+075  
ESCALA:\_\_\_\_\_1:600

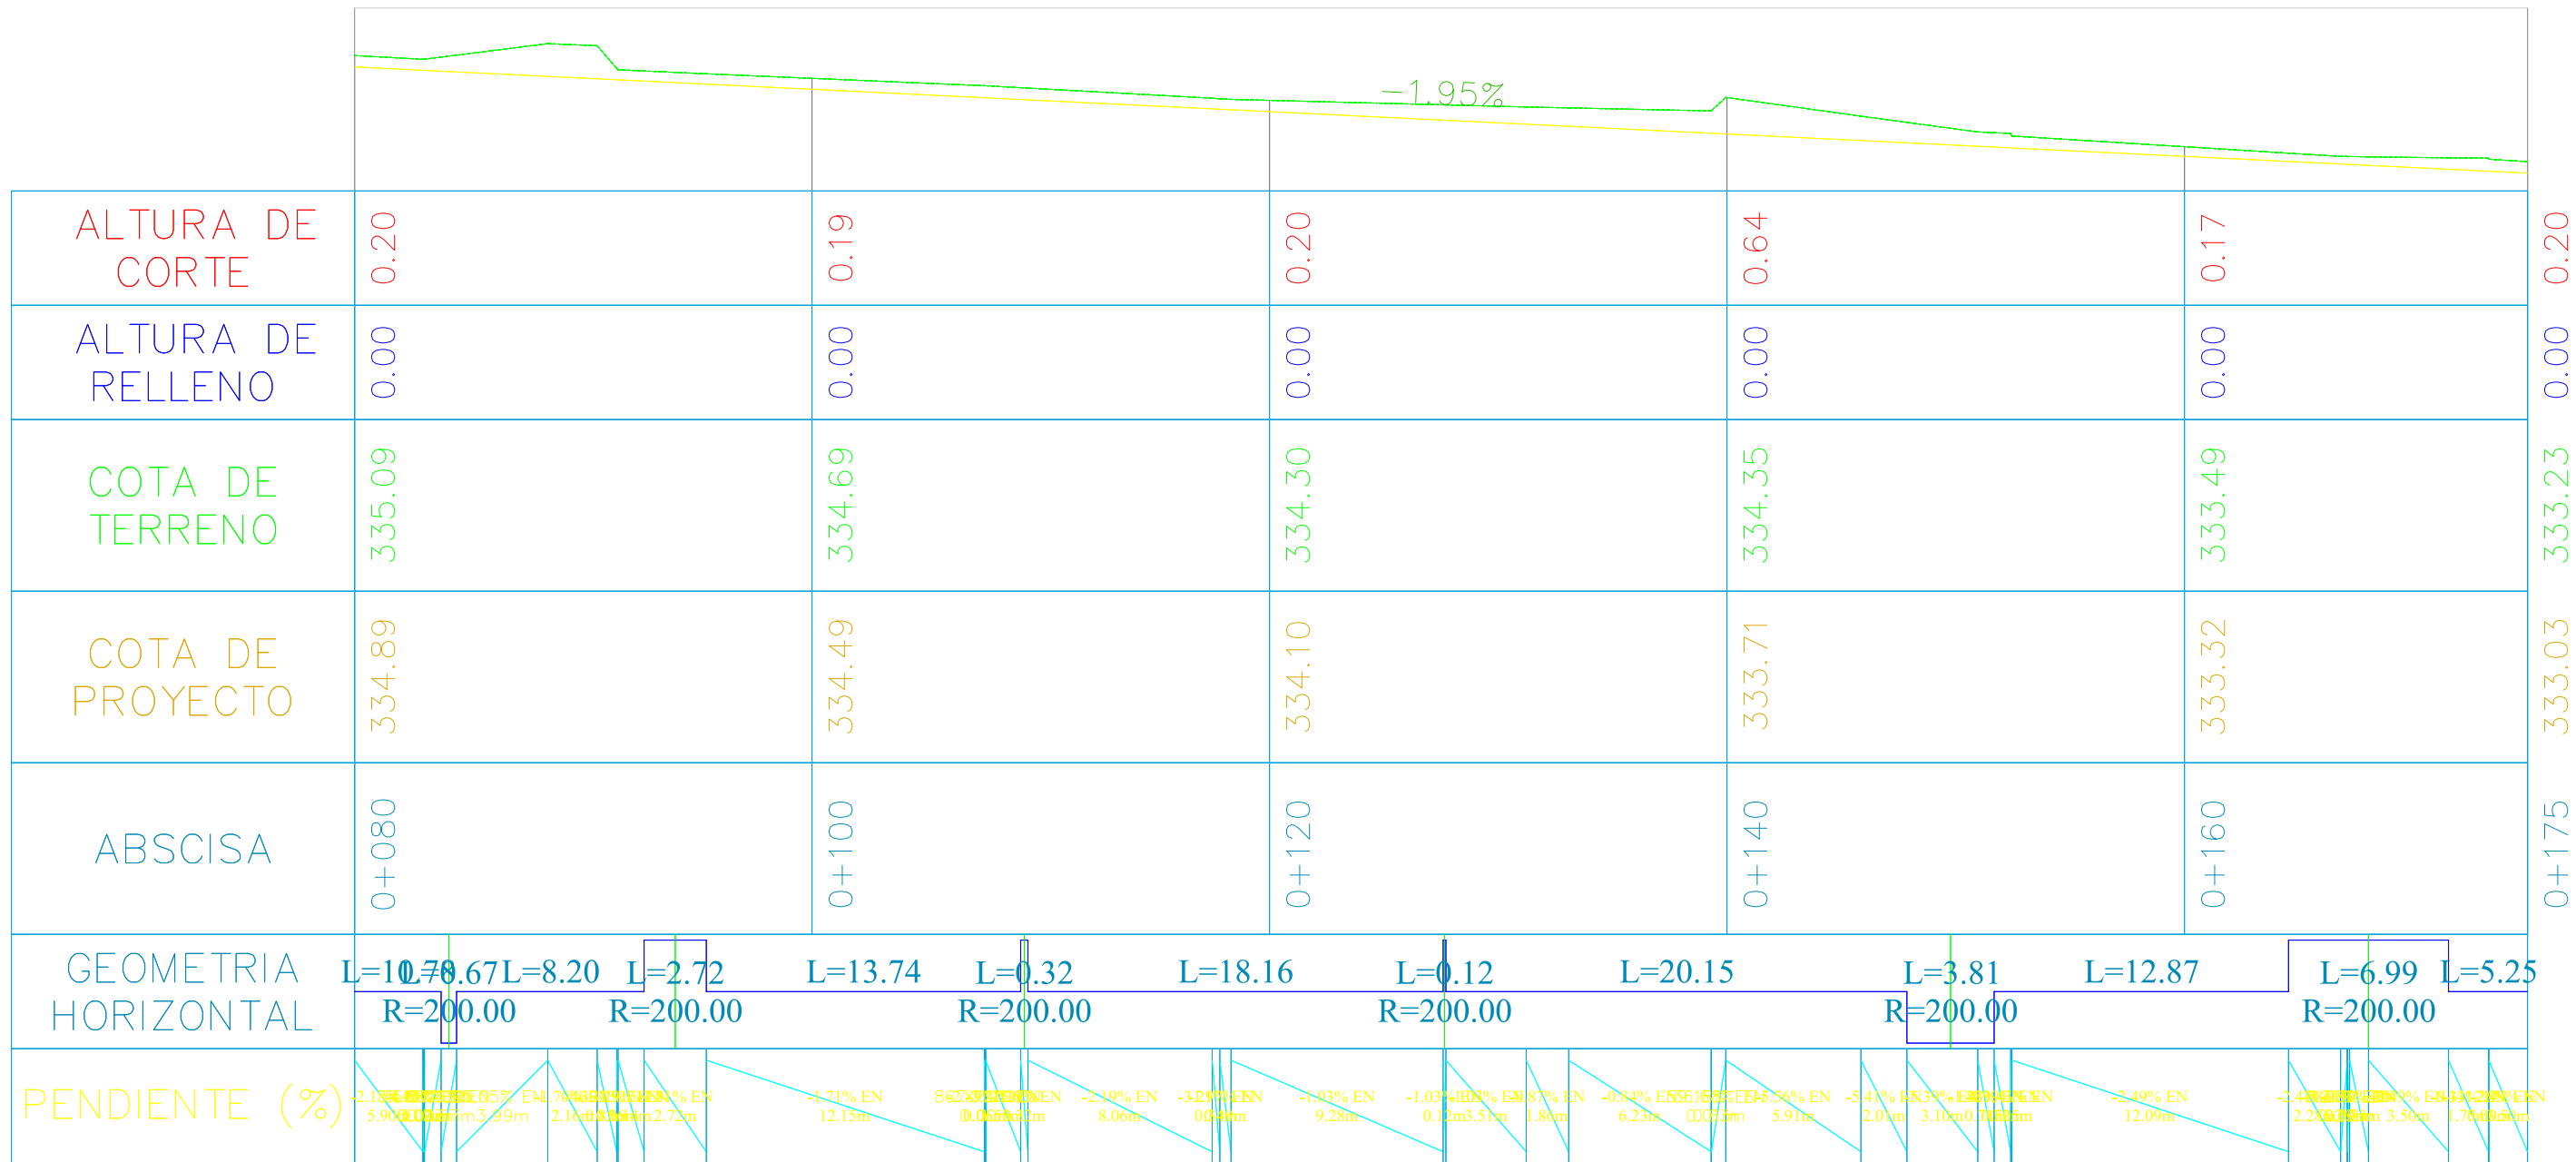

PERFIL LONGITUDINAL ELOY ALFARON ABSC 0+080 A 0+175  
ESCALA:\_\_\_\_\_1:600

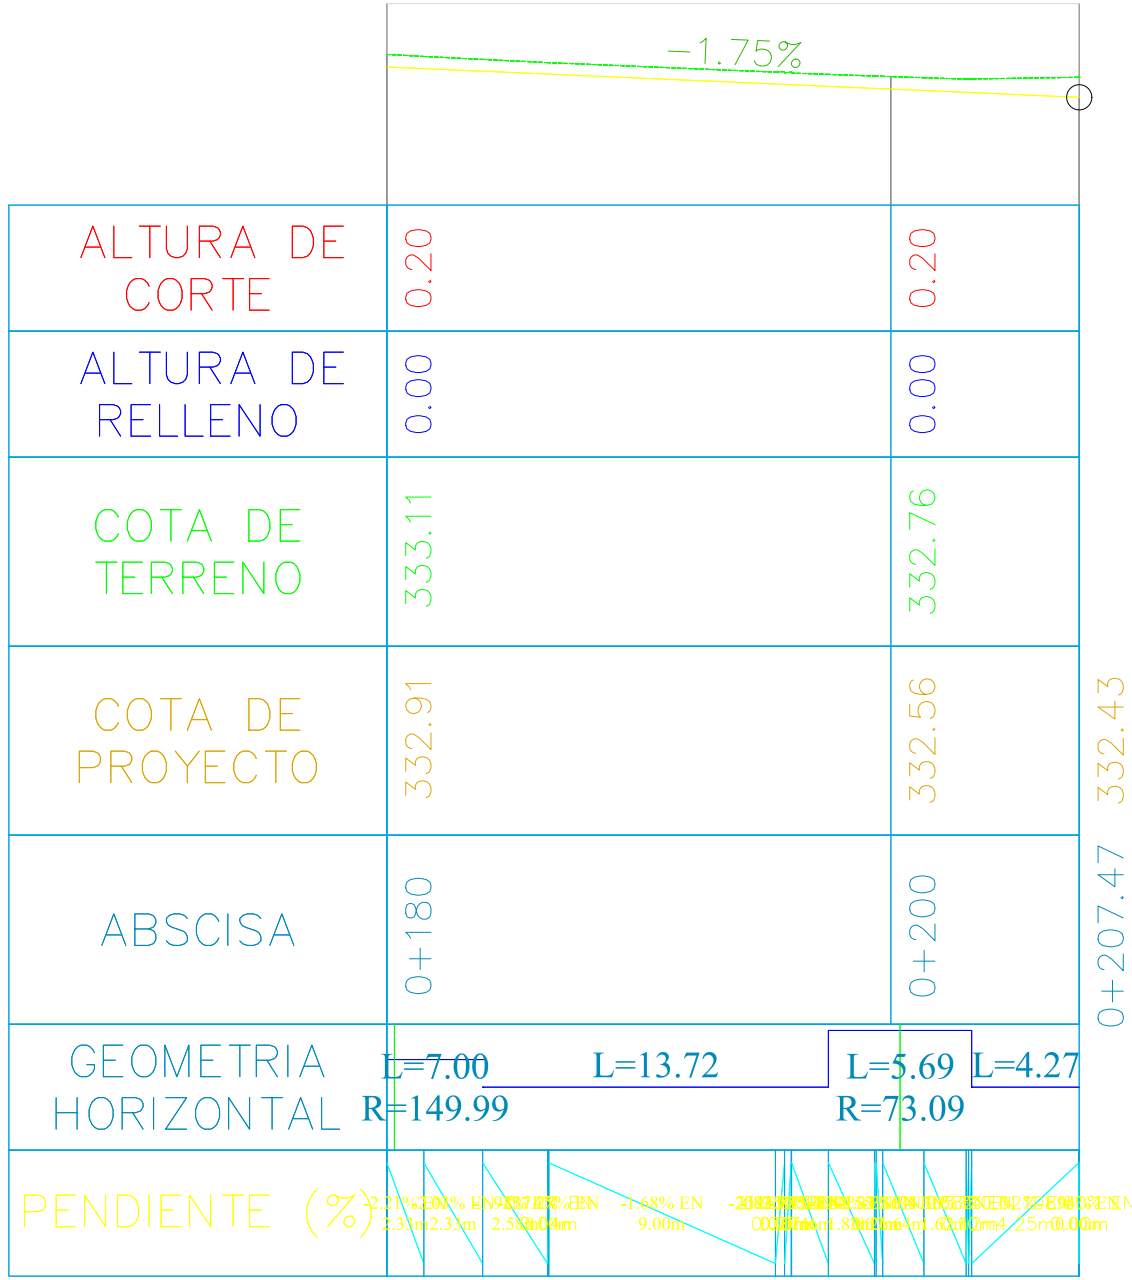


PERFIL LONGITUDINAL ELOY ALFARON ABSC 0+180 A 0+207  
ESCALA:\_\_\_\_\_1:600

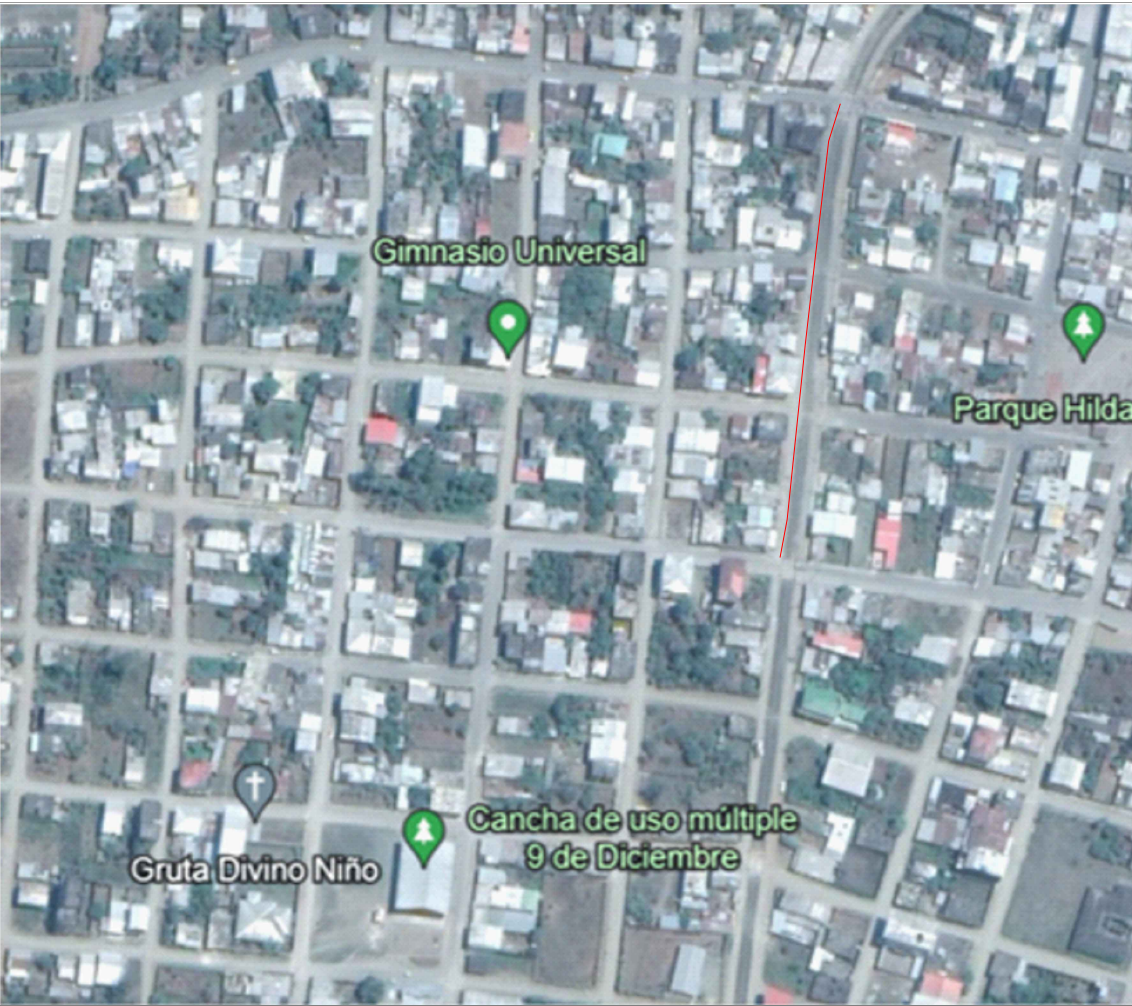

## UBICACION

PROVINCIA: CHIMBORAZO  
CANTON: CUMANDA

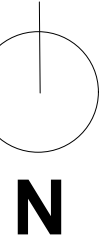

PROYECTO: ADOQUINADO DE VARIAS CALLES DEL AREA URBANA DEL CANTÓN CUMANDÁ, PROVINCIA DE CHIMBORAZO

|                                                                                 |                                                                |   |
|---------------------------------------------------------------------------------|----------------------------------------------------------------|---|
| Ing. Nancy Pucupala C.<br>DIRECTORA DE PLANIFICACIÓN Y ORDENAMIENTO TERRITORIAL | CLAVE CATASTRAL<br>061050010576001                             |   |
|                                                                                 | ESCALA LAS INDICADAS                                           |   |
| Ing. Pedro Guamán A.<br>JEFE DE PROYECTOS                                       | Lev. Topografico:<br>Ing. Jean Carlos Romero                   | GADM DEL CANTÓN CUMANDÁ<br>CONTIENE:<br>* Planimetria calle Eloy Alfaro<br>* Perfiles calle Eloy Alfaro |
|                                                                                 | ACTUALIZADO POR:<br>Ing. Richard Chela                         |   |
| Ing. Richard Chela<br>TÉCNICO DE DISEÑO HIDROSANITARIO                          | REVISIÓN:<br>Ing. Maria N. Pucupala C.<br>Ing. Pedro Guamán A. | FECHA: Octubre del 2024                                                                                 |
|                                                                                 | LAMINA:<br>1                                                   |   |